

LATVIJAS REPUBLIKA

RĪGAS pilsēta

Nekustamā īpašuma Dzilnas iela 9

kadastra Nr. 01000922194

ZEMES ROBEŽU PLĀNS

Plāns izgatavots pamatojoties uz SLA "Rīgas pilsētņēmnieks" pilnvarotās pārstāves I.Bīlandes 2007.gada 15.februāra iesniegumu sakarā ar nekustamā īpašuma Dzilnas iela 9 ar kadastra numuru 01000922194 un nekustamā īpašuma Dzilnas iela ar kadastra numuru 01000922576 apvienošanu, un sastādīts pēc 2006.gada zemes robežu uzmērīšanas un 2007.gada zemes robežu apsekošanas materiāliem mērogā 1 : 1000.

Zemes kopplatība ir 1.1378 ha (11378 kv.m).



VALSTS ZEMES DIENESTS
Lielrīgas reģionālā nodaļa

*Rīgas biroja Kārļa daļas
vadītāja vietnieks

M. Vitola

28-03-2007



ROBEŽPUNKTU KOORDINĀTES
 Koordinātu sistēma LKS-92
 Mēroga koeficients 0.999603

Nr.	X	Y
25	311485.21	514102.98
26	311486.88	514170.39
27	311494.52	514177.53
12	311494.72	514187.33
28	311495.60	514229.15
15	311478.22	514229.50
16	311468.84	514238.65
17	311437.47	514239.00
18	311438.26	514275.06
7	311413.33	514275.57
24	311410.07	514104.83
10	311434.02	514104.24



27-03-2007

A.Gaile

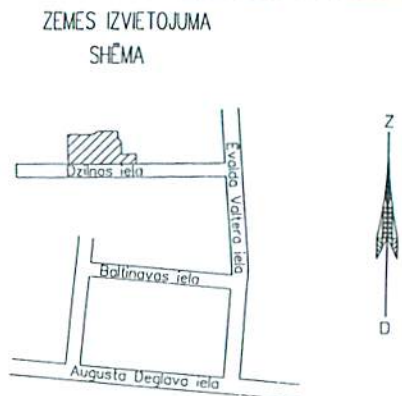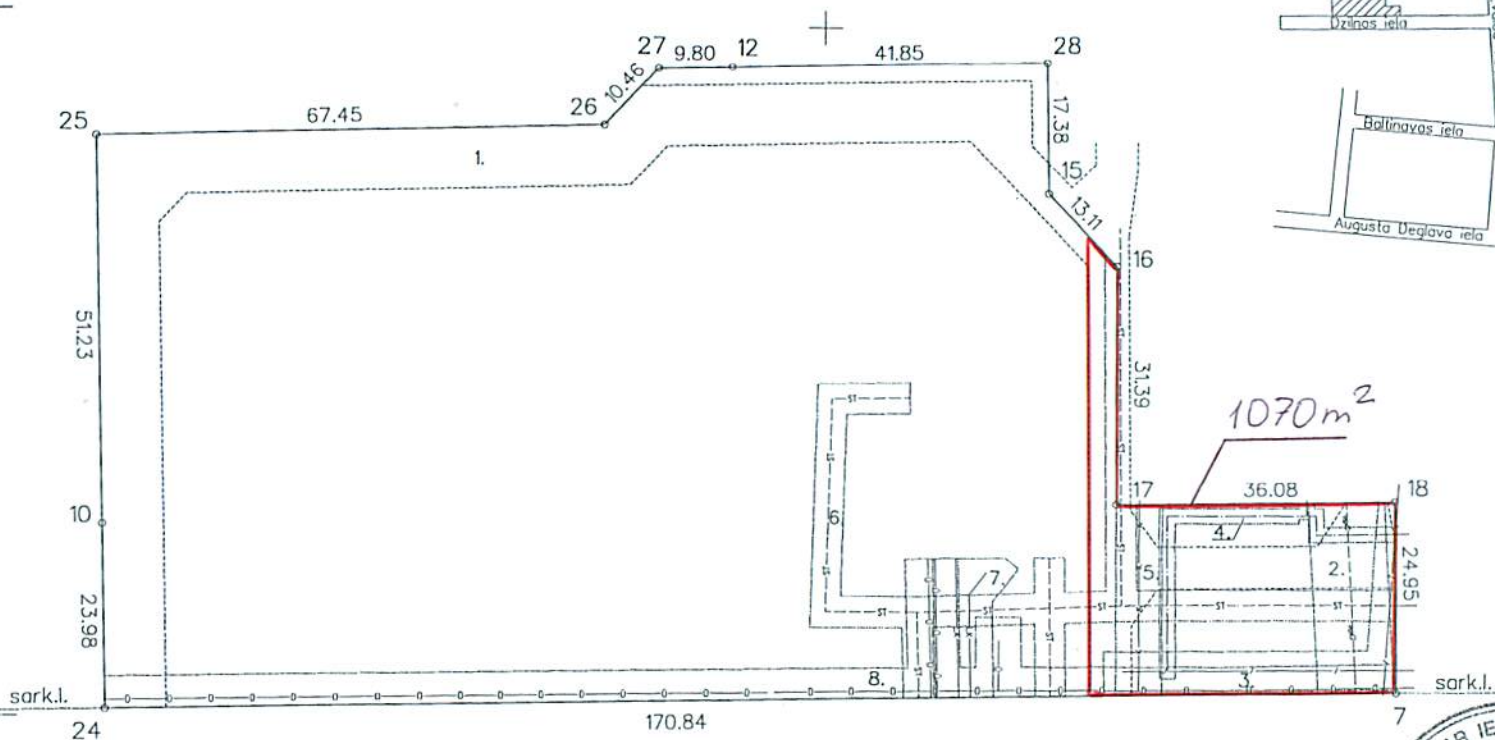

Dzirnas iela

Zemes īpašuma platība- 1.1378 ha (11378 kv.m)

- 1.050301- ceļa servitūta teritorija- 0.2143 ha
- 2.02080102- aizsargjoslas teritorija gar gāzesvadu ar spiedienu no 0.4 megapaskāļiem līdz 1.6 megapaskāļiem- 0.0250 ha
- 3.020401- aizsargjoslas teritorija gar pazemes elektronisko sakaru kabeļu kanalizāciju- 0.0189 ha
- 4.020502- aizsargjoslas teritorija gar elektrisko tīklu kabeļu līniju- 0.0106 ha
- 5.020103- aizsargjoslas teritorija gar pašteces kanalizācijas vadu- 0.0149 ha
- 6.020601- aizsargjoslas teritorija gar pazemes siltumvadu- 0.0637 ha
- 7.020103- aizsargjoslas teritorija gar pašteces kanalizācijas vadu- 0.0148 ha
- 8.020101- aizsargjoslas teritorija gar ūdensvadu- 0.0796 ha

Mērogs 1:1000



SIA "GEO & DĒZIJA"		Rīgā, Akadēmijas laukums 1-1102 t. 7213633	
Licences Nr. 072			
Direktora vietn.	<i>[Signature]</i>	G.Gulāne	2007.g. 08.03.
Mērnīeks	<i>[Signature]</i>	A.Pūriņš	2007.g. 26.02.

kadastra Nr.	0100	092	2194
--------------	------	-----	------