



PAGRABĀVA PLĀNS
M 1:100

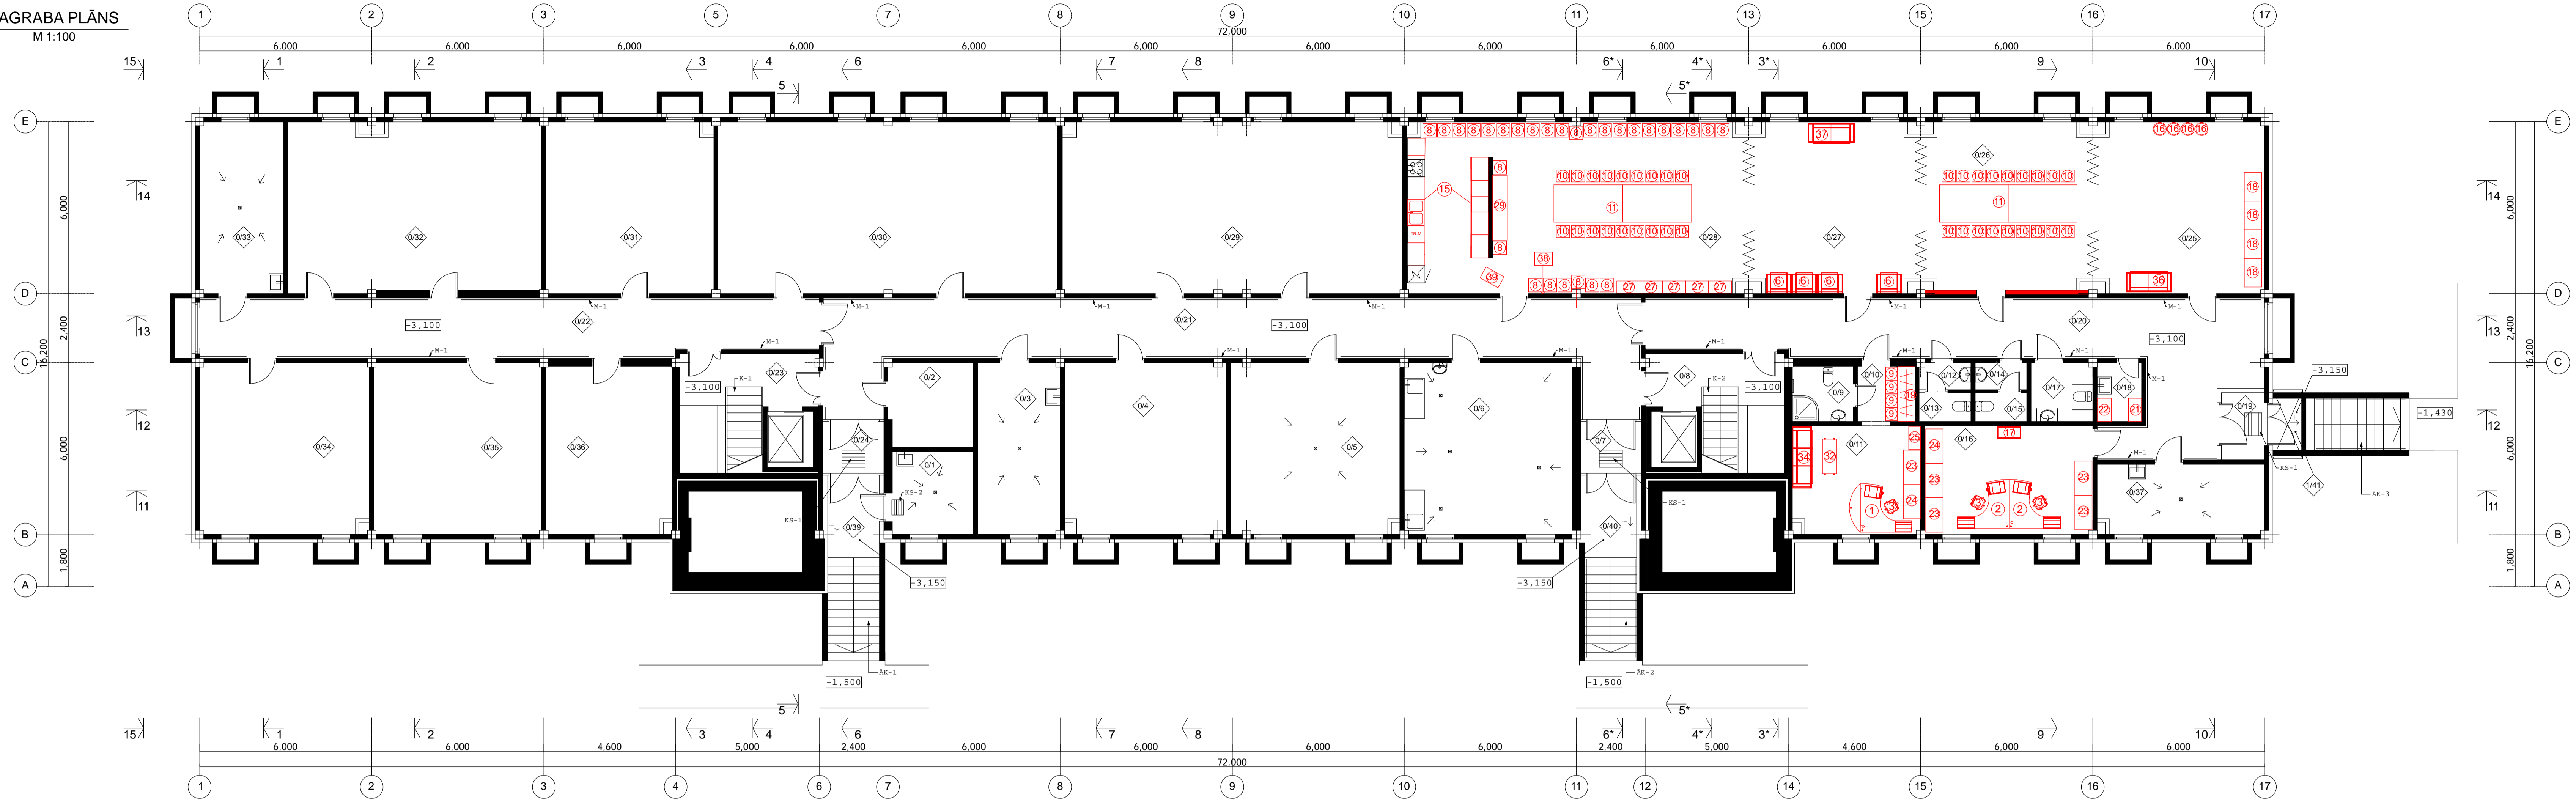

1. STĀVA PLĀNS
M 1:100

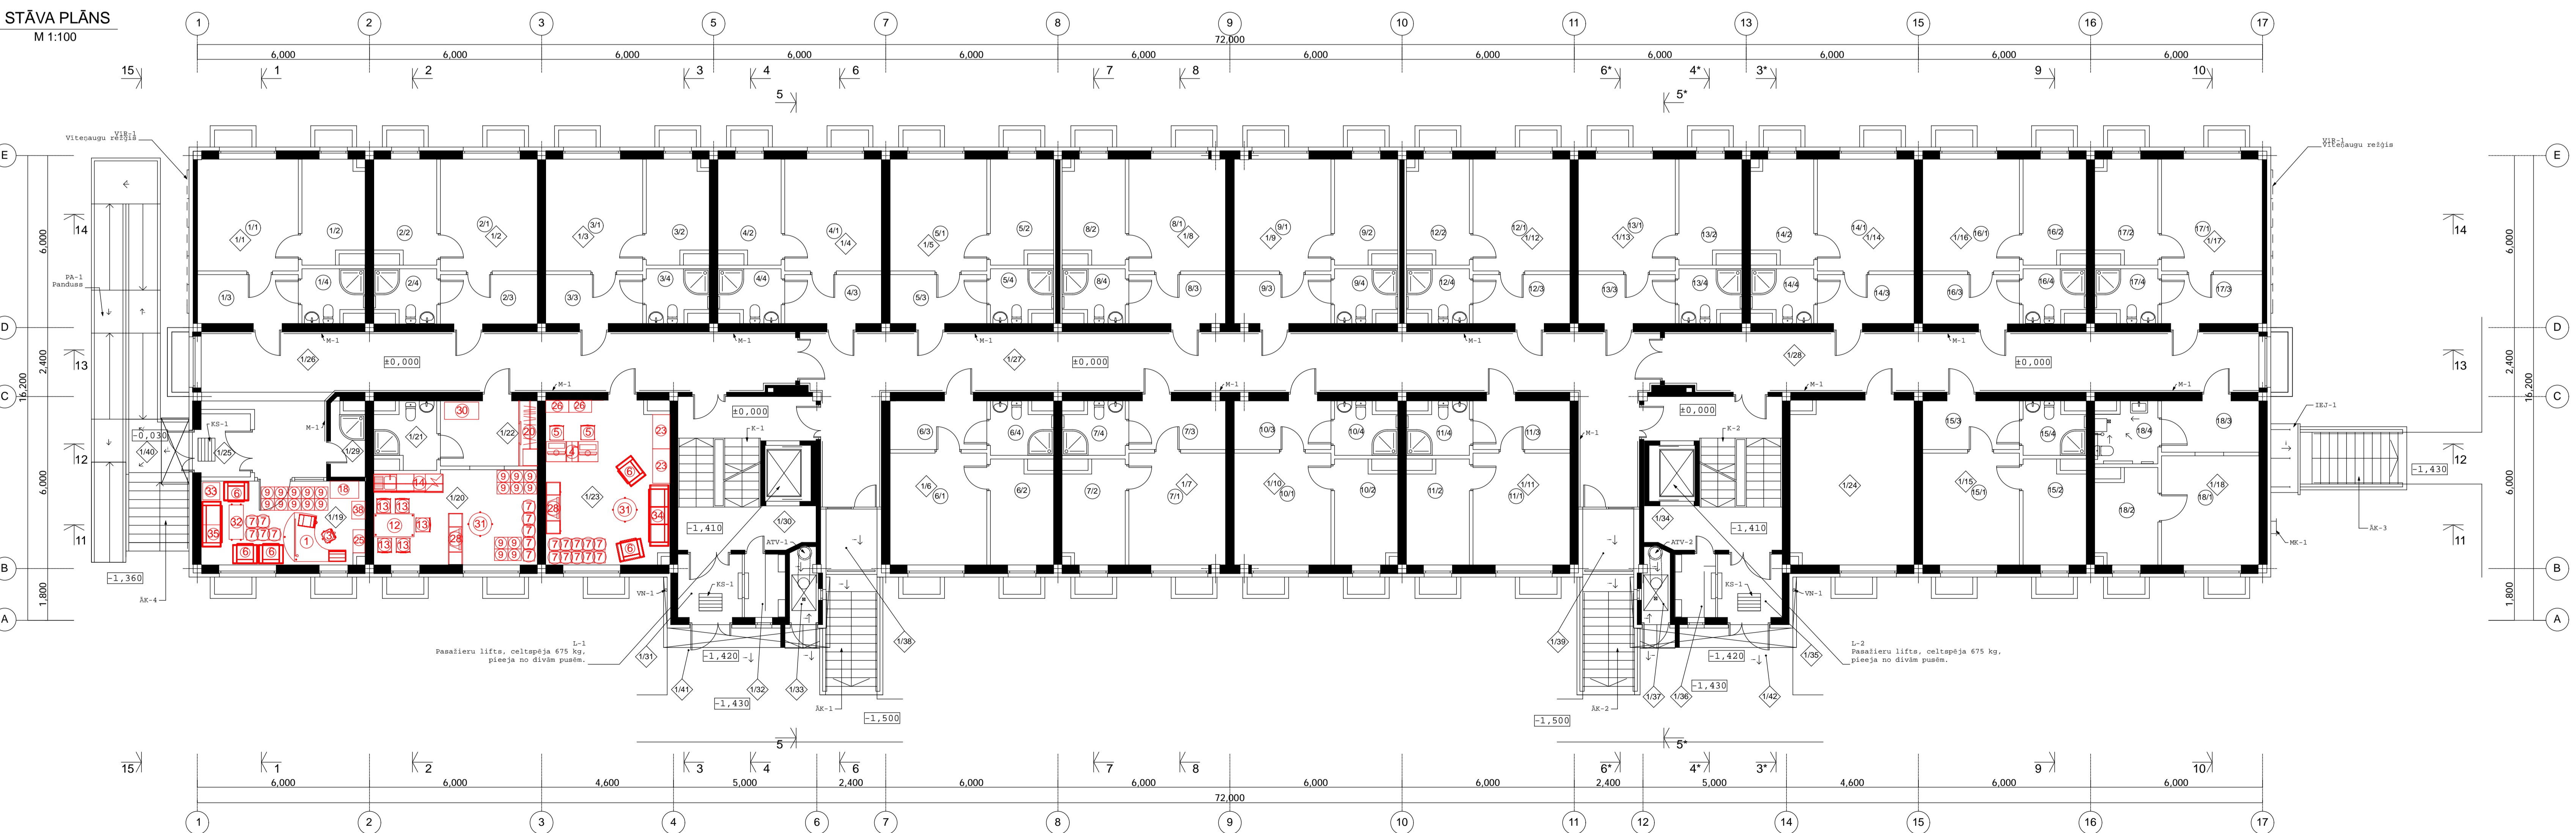

- APZĪMĒJUMI**
- "FIBO" bloku ārējais ar siltumizolāciju un apmetumu, b=420
 - "FIBO" bloku ārējais ar siltumizolāciju un apmetumu, b=370
 - Dzelzbetona stinguma ārējais ar siltumizolāciju un apmetumu, apšūts ar režģi no iekšpuses b=370
 - "FIBO" bloku siena, b=300
 - Dzelzbetona stinguma siena "FIBO" bloku siena, b=280
 - "FIBO" bloku ārējais ar siltumizolāciju un apmetumu, b=270
 - Dzelzbetona stinguma siena, b=180
 - "FIBO" bloku siena ar skapas izolāciju un režģi, b=300
 - Starpsiena - vieglkarkasa (reģģīša), b=150
 - Starpsiena - vieglkarkasa (reģģīša), b=126
- Dzelzbetona kolonna
 - Piekārtie griesti
 - Vitriņa
 - Logi
 - Durvis
 - Ok trāps grīdā
 - Kājslauji
 - Marga gaiteni h=1,0m

SIA "EJA"
Projektēšanas firma
Skolas iela 21-612,
LV-1010, Rīga, Latvija
tel./fax : 7 369724
www.siaaja.lv
e-mail: eja@ml.lv

Projekta Nr. :
172
LR UR Nr. 40003013651
Licences nr. 280

Pasūtītājs: SIA "Rīgas Pilsēt būvnieks" reģ. nr. 50003590021
Baznīcas iela 19/23, Rīga, LV-1010

Objekts: Sociālā māja, Rīga, Lomonosova ielā 1 k19
(kad. Nr. 0100 046 2000)
Iepirkuma identifikācijas Nr.RPB 2007/1.22

Rasējuma nosaukums:
Pagrabstāva un 1. stāva mēbeļu plāns

Proj. vad. E. Dzenis
Arh. tehn. O. Dzenis
Izstrādāja: J.Sarmons

Licenzēts - ArchiCad 8.0 Lic. Nr. 5105502

Datums: 28.05.2010. Mērogs: M 1:100 Stadija: T.P. Lapas Nr. IE-1

PIEZĪMES
1. Šo rasējuma lapu skatīt kopā ar tehnisko specifikāciju mēbeļu iegādei.
2. Mēbeļu numuri atbilst tehniskajai specifikācijai.